



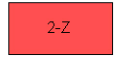
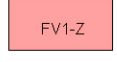
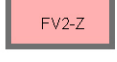
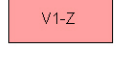
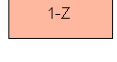
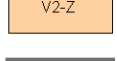
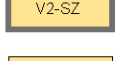
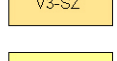
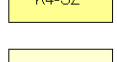
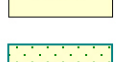

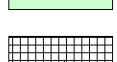
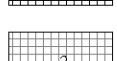

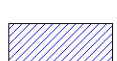
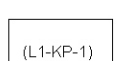

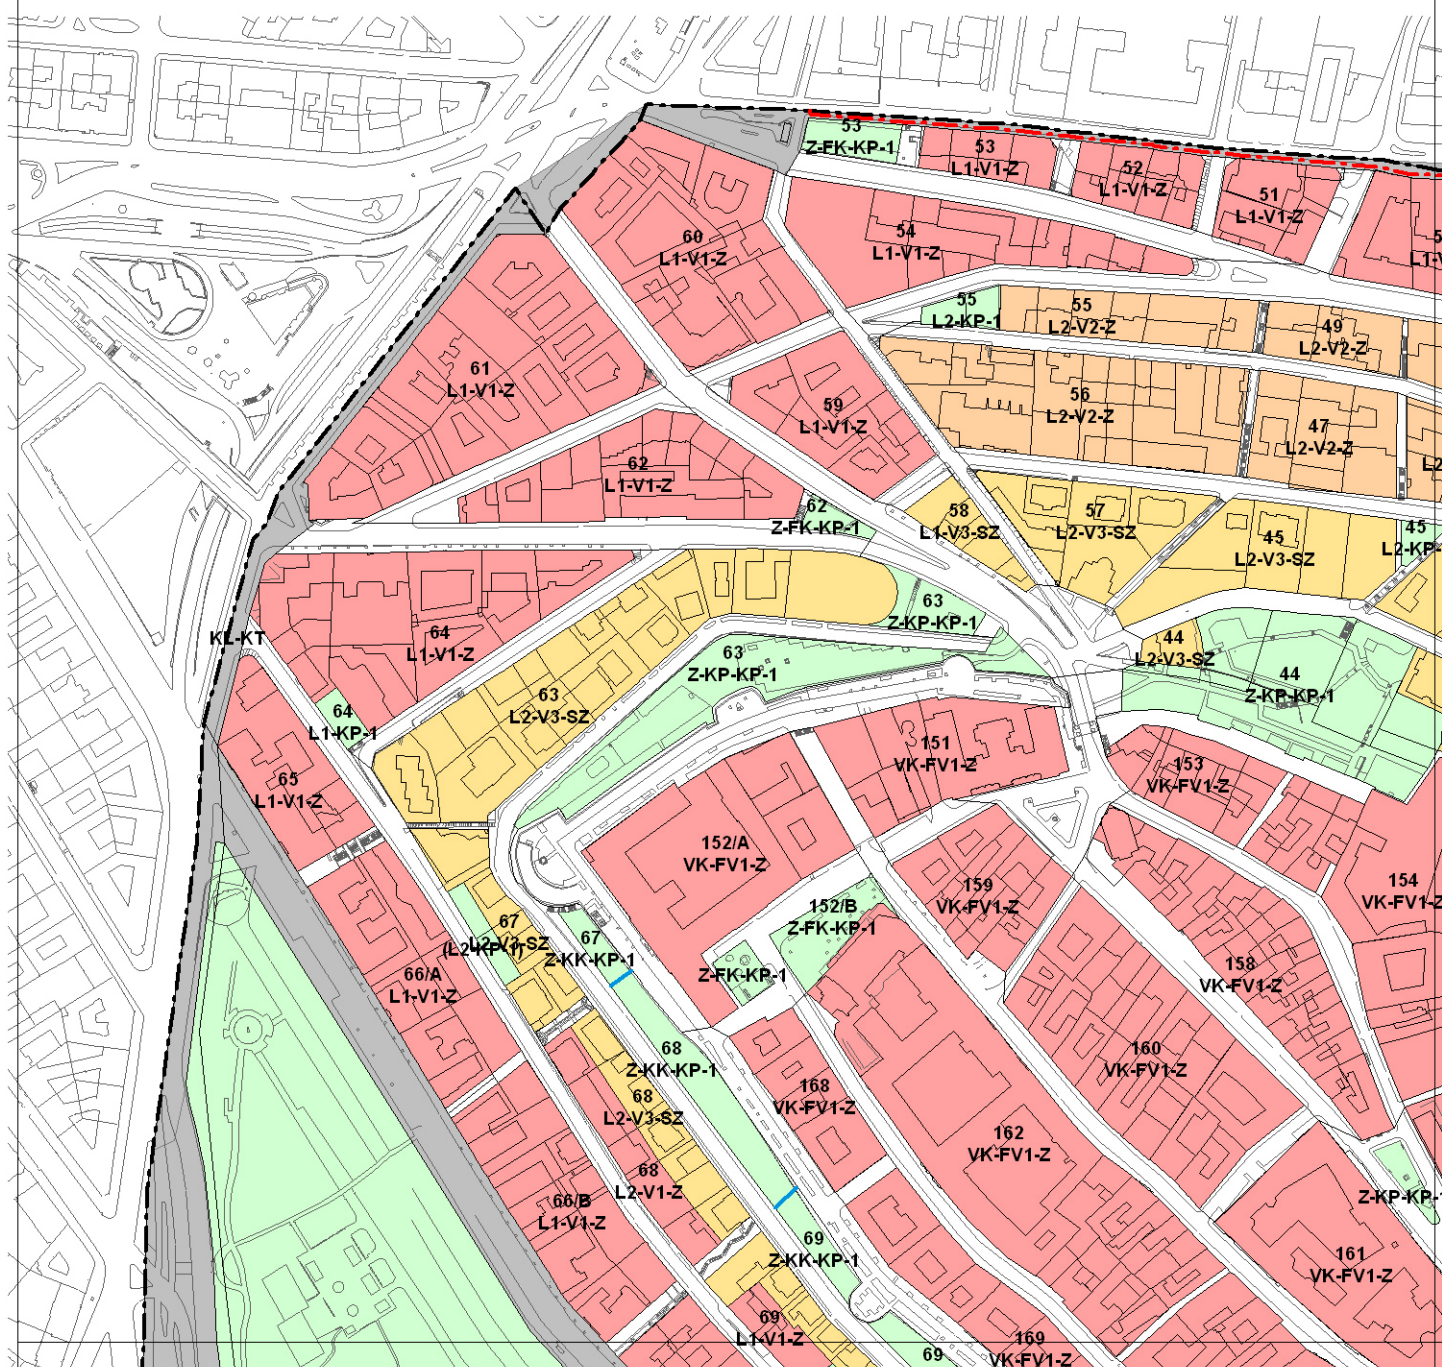


JELMAGYARÁZAT:

	Kerülethatár
	Tervezett kerülethatár
	Tömbön belüli övezethatár
	VK-1-Z
	VK-2-Z
	Fokozottan védett 1. városias zárt sorú beépítés
	Fokozottan védett 2. városias zárt sorú beépítés
	Védett 1. sűrű -városias, zárt sorú beépítés
	I-1-Z
	Védett 2. városias, zárt sorú beépítés
	Védett 2. városias, szabadonálló beépítés
	Védett 3. városias, szabadonálló beépítés
	A budai hegyvidék különös védelmet igénylő, kertes, elsődlegesen szabadonálló beépítés
	A budai hegyvidék különös védelmet igénylő, laza kertes, elsődlegesen szabadonálló beépítés
	A budai hegyvidék különös védelmet igénylő, igen laza kertes beépítés
	Zöldterület 1. városias közpark, tér
	KV-IK-1
	KV-IK-2
	Közlekedési terület
	Gellérthegy víztározó
	Helyi övezeti besorolás megosztás esetén

MŰ - HELY ZRT. Társaság és Tulajdonosok Zártkörűen működő részvénytársaság 1055 Budapest, Rákóczi út 133. 1331.				A BUDAPESTI ÖNKORMÁNYZAT KÉPVISELŐ-TESTÜLETÉNEK 16/2000. (VIII.15.) KT. RENDELETÉVEL JÓVÁHAGYOTT, TÖBBSZÖRÖSEN MÓDOSÍTOTT BUDAPEST I. KERÜLETI ÉPÍTÉSI SZABÁLYZAT (KÉSZ) Készült az állami alapadatok felhasználásával.			
ÖVEZETI TERV						LEPTETI: 1:4000	
SZEPH. SZÖVEG		TERVEZŐ		V.D.		DATUM	
Erdei Gyula		Dr. Nagy Béla		Dr. Nagy Béla		2012. február	
A TERVEZEN ÁBRÁZOLT ADATOK TÁJÉKOZTATÓ JELLEGŰEK, A MÉRLETEK A HELYSZÍNIEN ELLENŐRZENDŐK!							



MŰ - HELY ZRT.

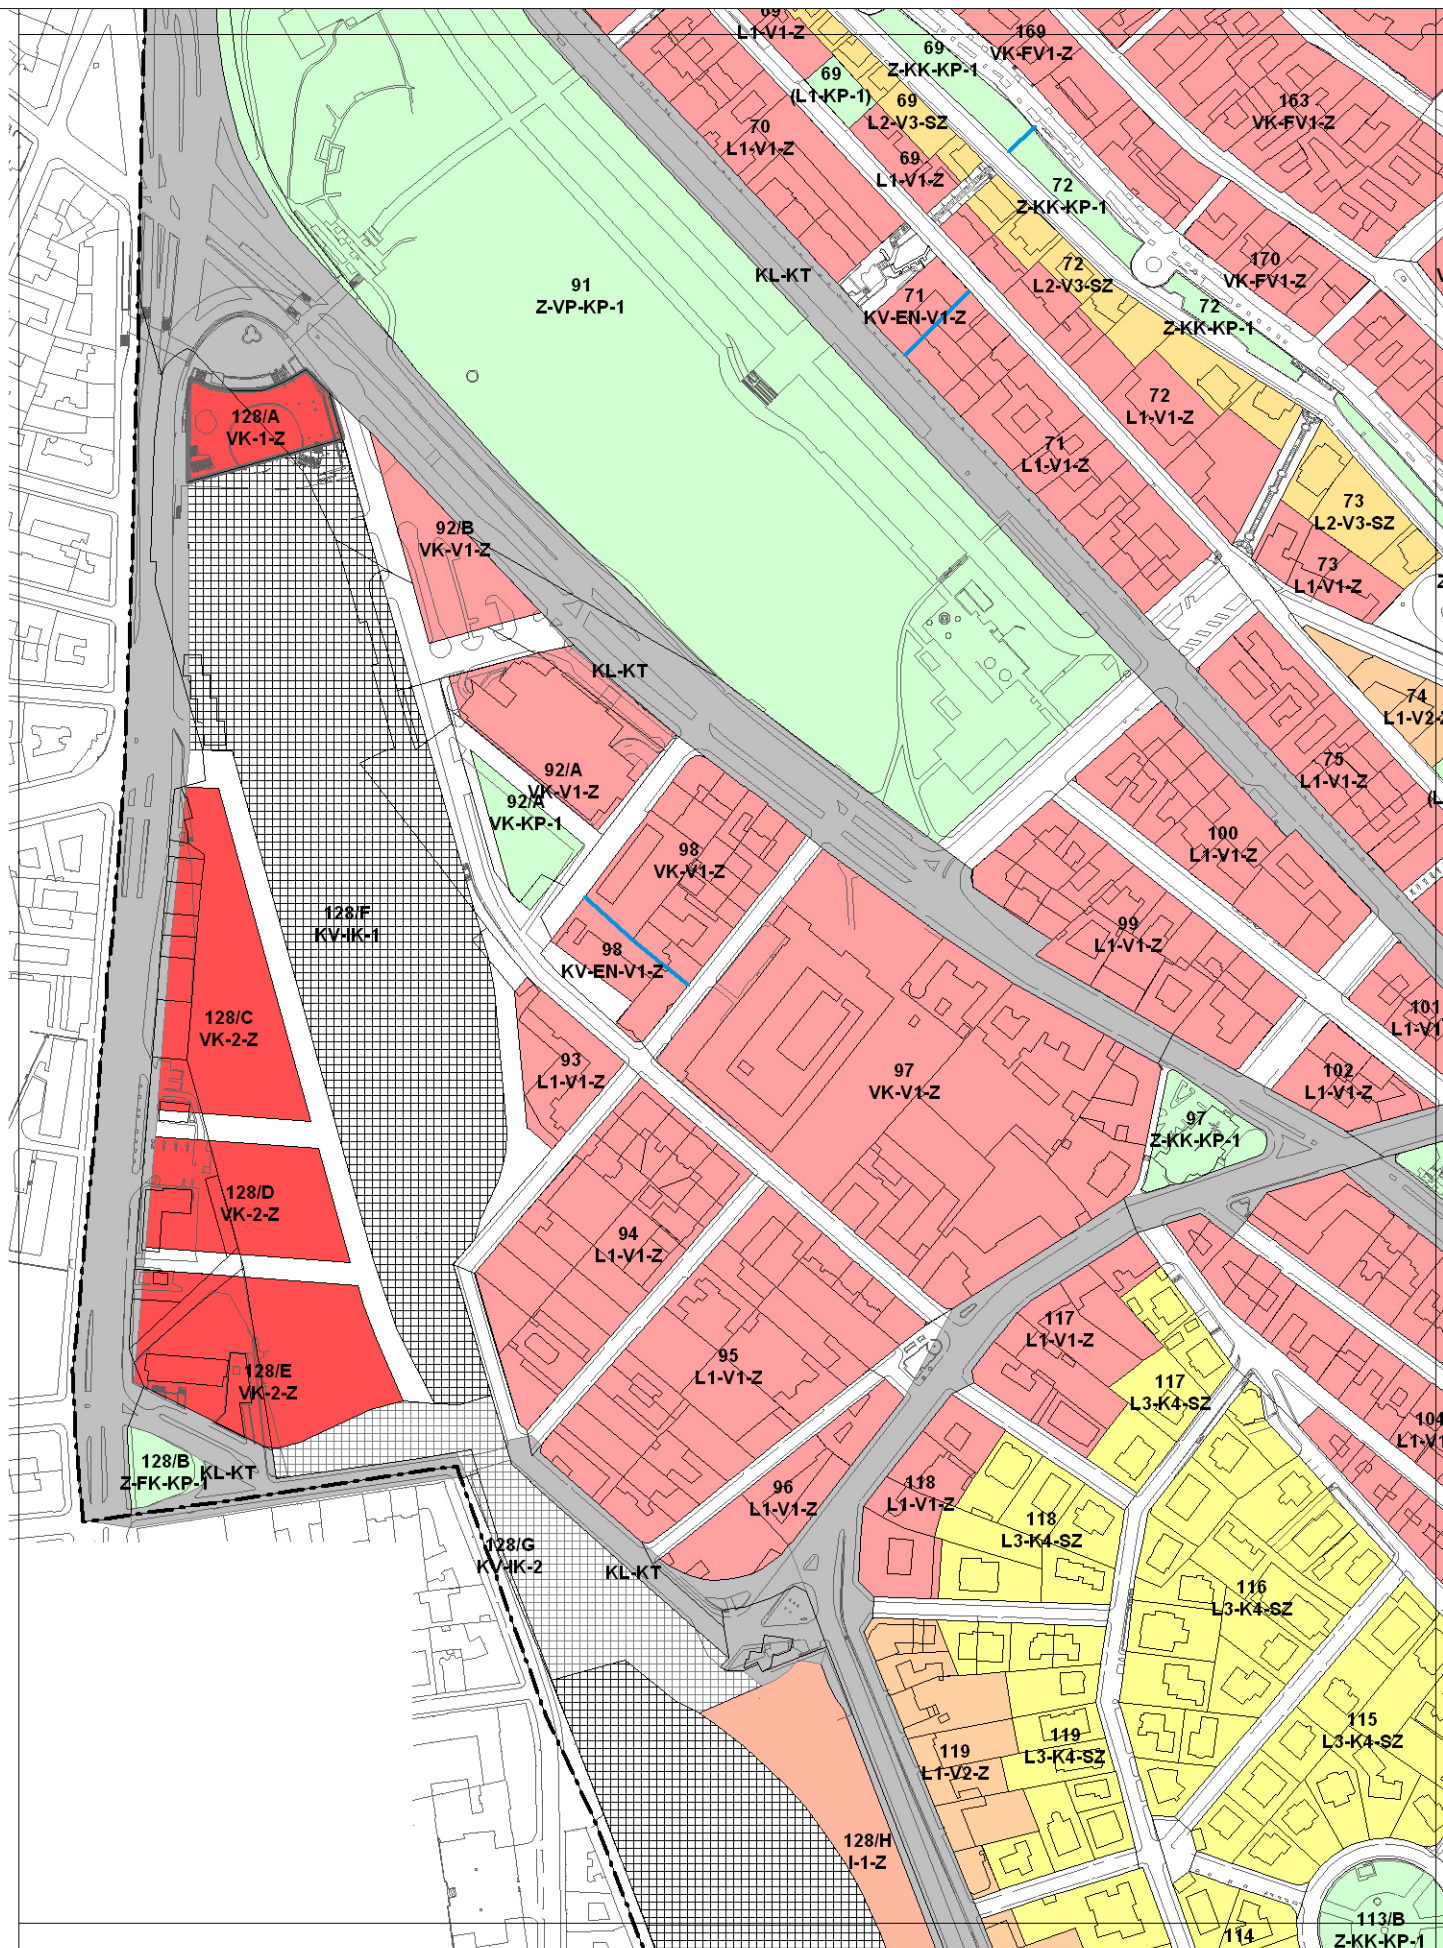
Tervező és Tanácsadó
Zártkörű Részvénytársaság
1065 Budapest,
Bajcsy-Zsilinszky út 31.



A BUDAVÁRI ÖNKORMÁNYZAT KÉPVISELŐ-TESTÜLETÉNEK
16/2000. (VIII.15.) KT. RENDELETÉVEL JÓVÁHAGYOTT,
TÖBBSZÖRÖSEN MÓDOSÍTOTT
BUDAPEST I. KERÜLETI ÉPÍTÉSI SZABÁLYZAT (KÉSZ)

Készült az állami alapadatok felhasználásával.





MŰ - HELY ZRT.

Tervező és Tanácsadó
Zártkörű Részvénytársaság
1065 Budapest,
Bajcsy-Zsilinszky út 31.



**A BUDAVÁRI ÖNKORMÁNYZAT KÉPVISELŐ-TESTÜLETÉNEK
16/2000. (VIII.15.) KT. RENDELETÉVEL JÓVÁHAGYOTT,
TÖBBSZÖRÖSEN MÓDOSÍTOTT
BUDAPEST I. KERÜLETI ÉPÍTÉSI SZABÁLYZAT (KÉSZ)**

Készült az állami alapadatok felhasználásával.