


**MŰ - HELY ZRT.**

Tervező és Tanácsadó  
Zártkörű Részvénytársaság  
1065 Budapest,  
Bajcsy-Zsilinszky út 31.



**A BUDAVÁRI ÖNKORMÁNYZAT KÉPVISELŐ-TESTÜLETÉNEK  
16/2000. (VIII.15.) KT. RENDELETÉVEL JÓVÁHAGYOTT,  
TÖBBSZÖRÖSEN MÓDOSÍTOTT  
BUDAPEST I. KERÜLETI ÉPÍTÉSI SZABÁLYZAT (KÉSZ)  
SZABÁLYOZÁSI TERV**

**17**

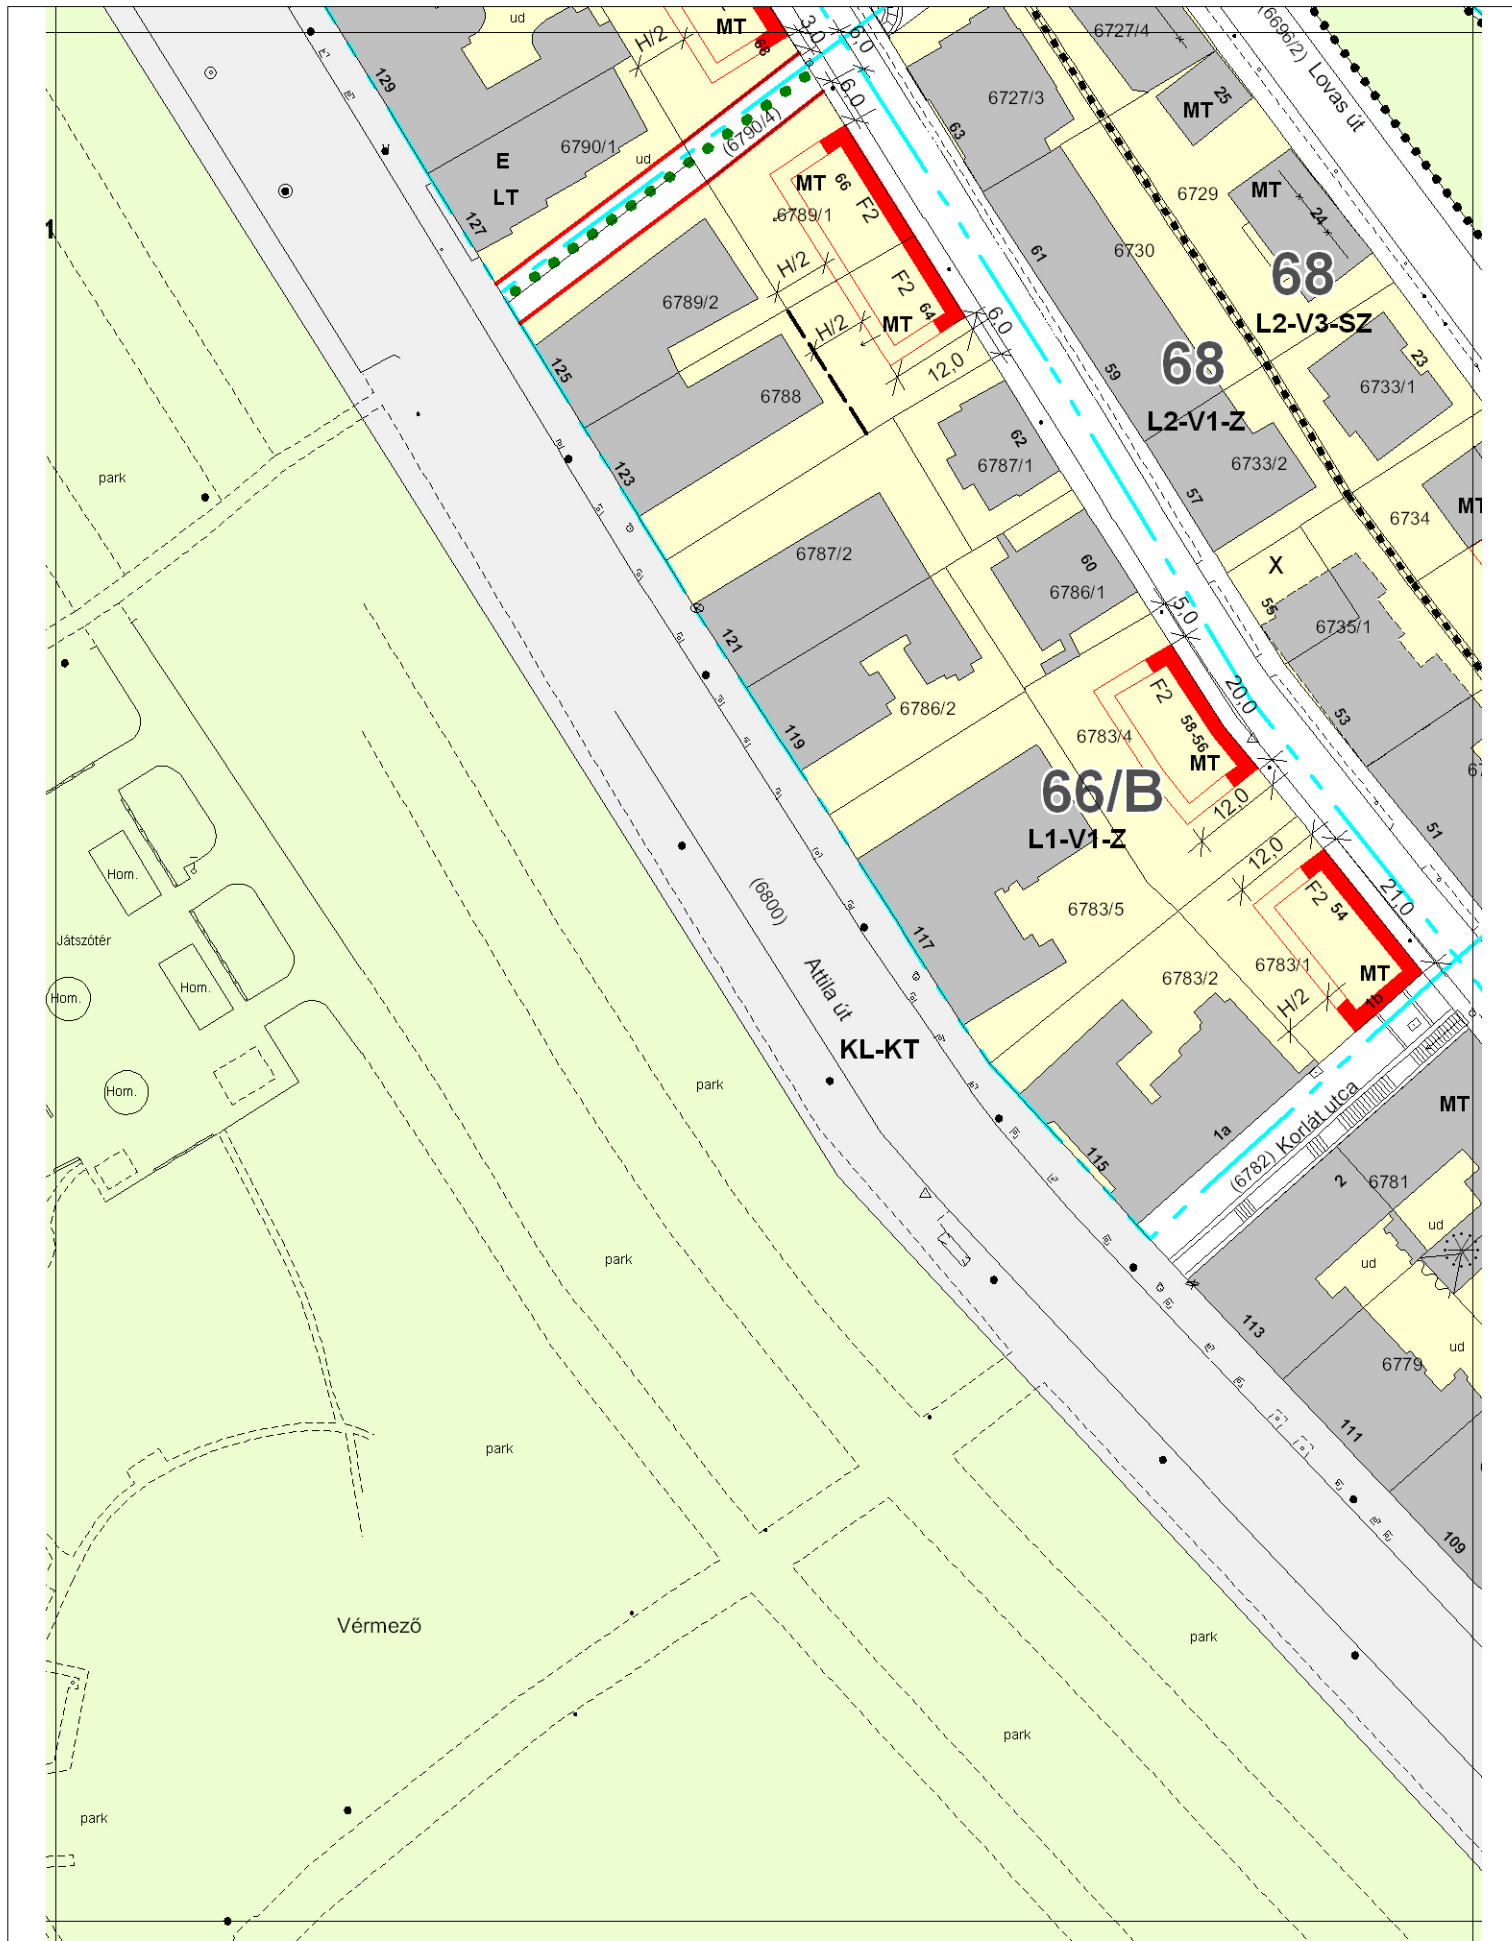

**MŰ - HELY ZRT.**


Tervező és Tanácsadó  
Zártkörű Részvénytársaság  
1065 Budapest,  
Bajcsy-Zsilinszky út 31.



**A BUDAVÁRI ÖNKORMÁNYZAT KÉPVISELŐ-TESTÜLETÉNEK  
16/2000. (VIII.15.) KT. RENDELETÉVEL JÓVÁHAGYOTT,  
TÖBBSZÖRÖSEN MÓDOSÍTOTT  
BUDAPEST I. KERÜLETI ÉPÍTÉSI SZABÁLYZAT (KÉSZ)  
SZABÁLYOZÁSI TERV**

**18**



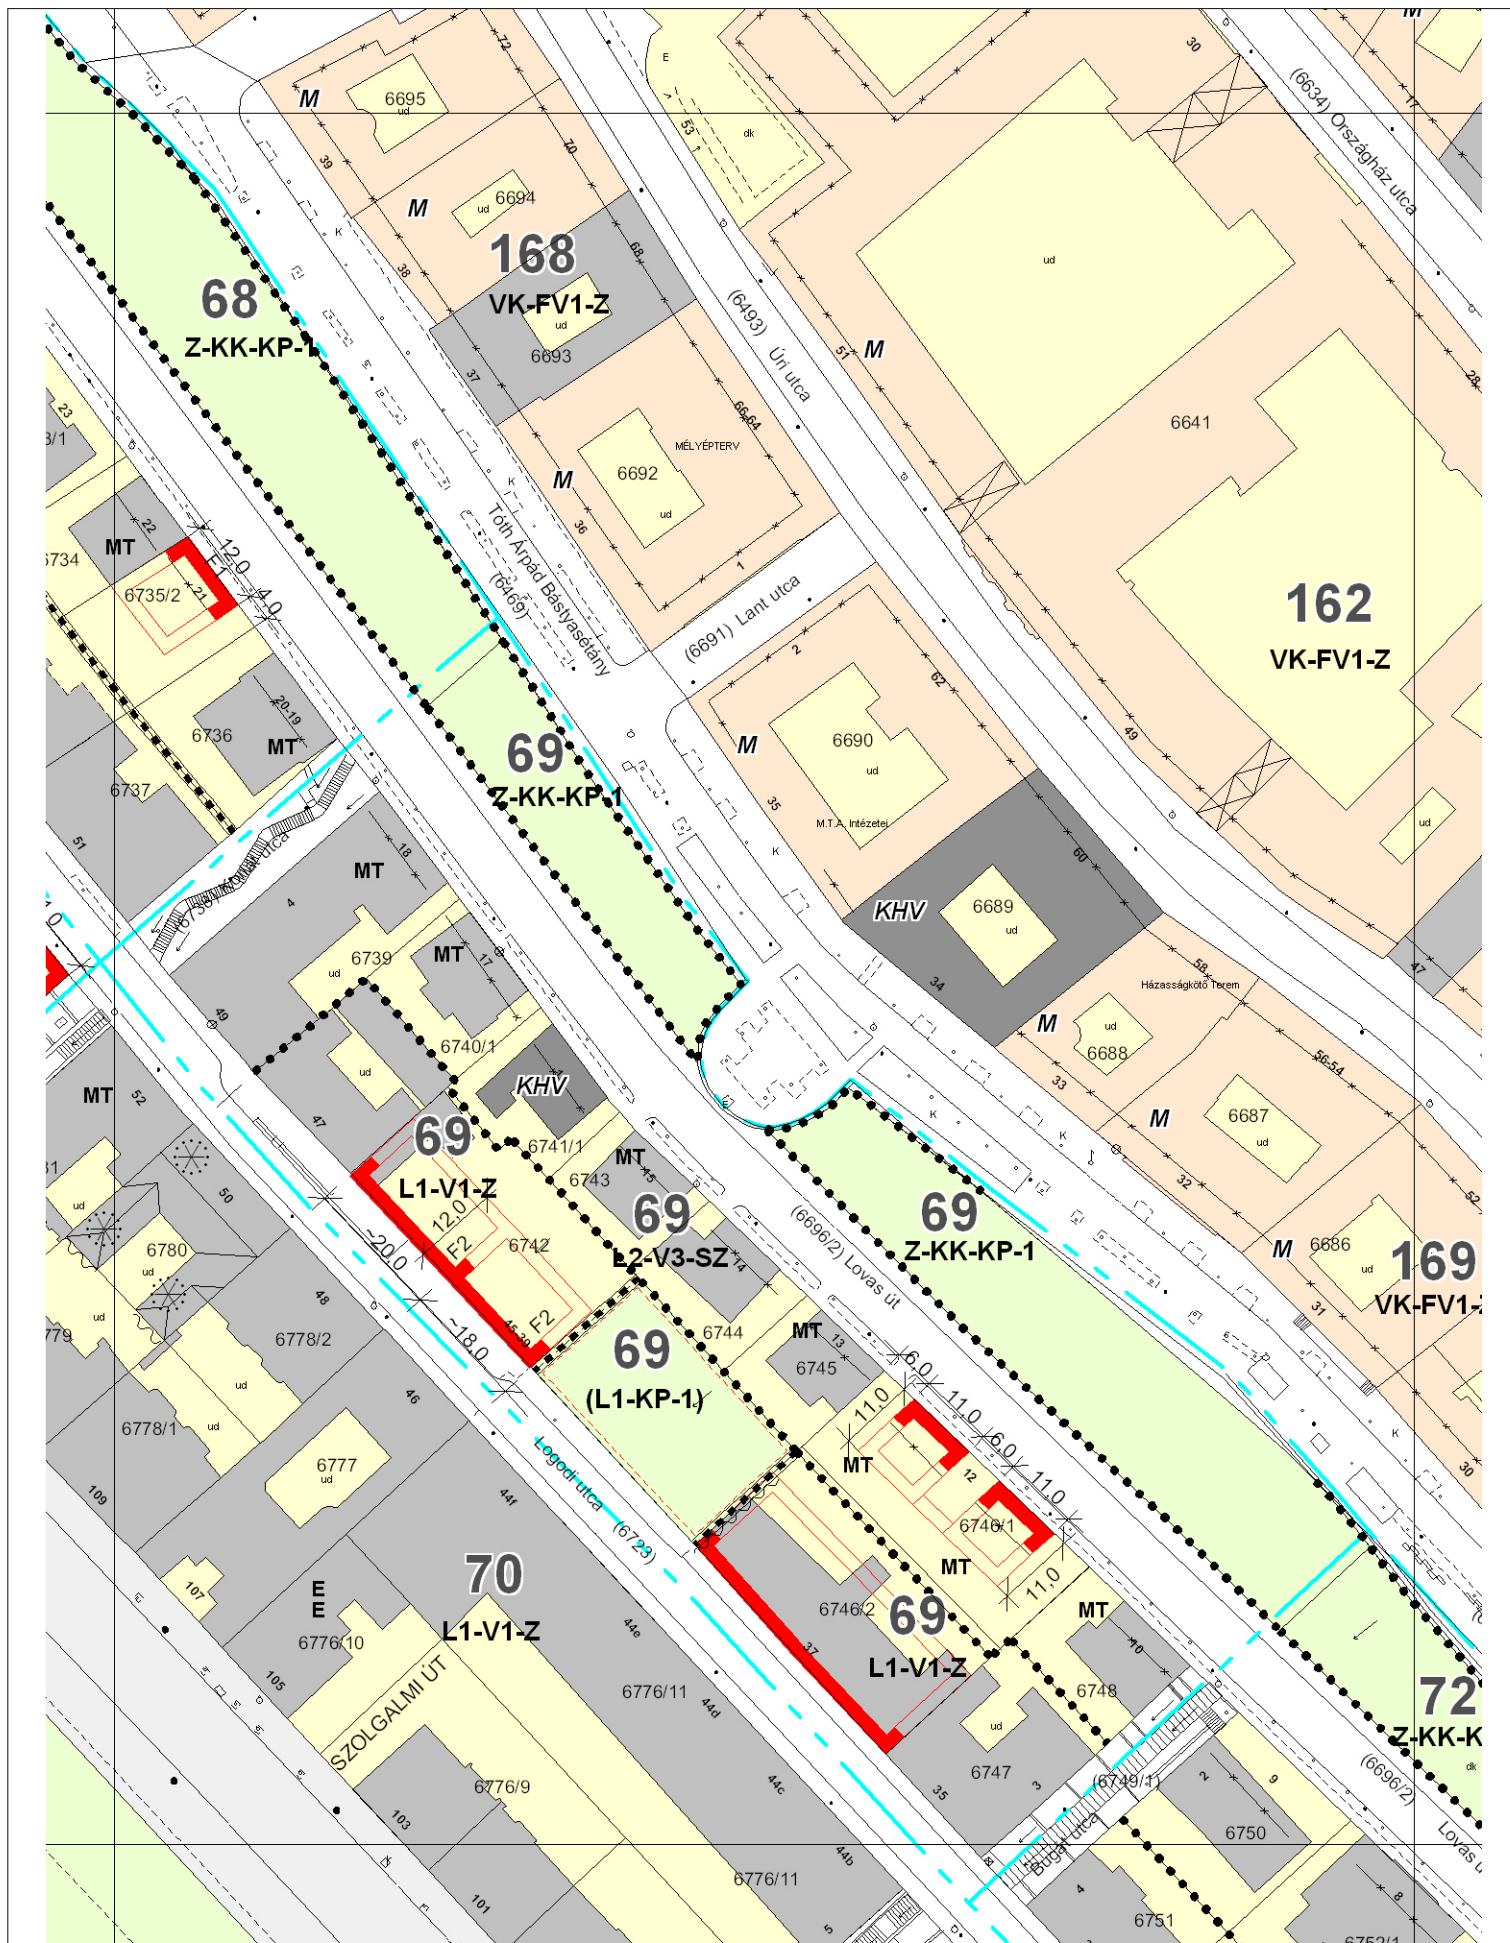

**MŰ - HELY ZRT.**

Tervező és Tanácsadó  
Zártkörű Részvénytársaság  
1065 Budapest,  
Bajcsy-Zsilinszky út 31.



**A BUDAVÁRI ÖNKORMÁNYZAT KÉPVISELŐ-TESTÜLETÉNEK  
16/2000. (VIII.15.) KT. RENDELETÉVEL JÓVÁHAGYOTT,  
TÖBBSZÖRÖSEN MÓDOSÍTOTT  
BUDAPEST I. KERÜLETI ÉPÍTÉSI SZABÁLYZAT (KÉSZ)  
SZABÁLYOZÁSI TERV**

**19**