


BUDAPEST I. VÁRKERÜLET SZABÁLYOZÁSI TERV MÓDOSÍTÁSA KERÜLETI ÖVEZETI TERV M = 1:4000

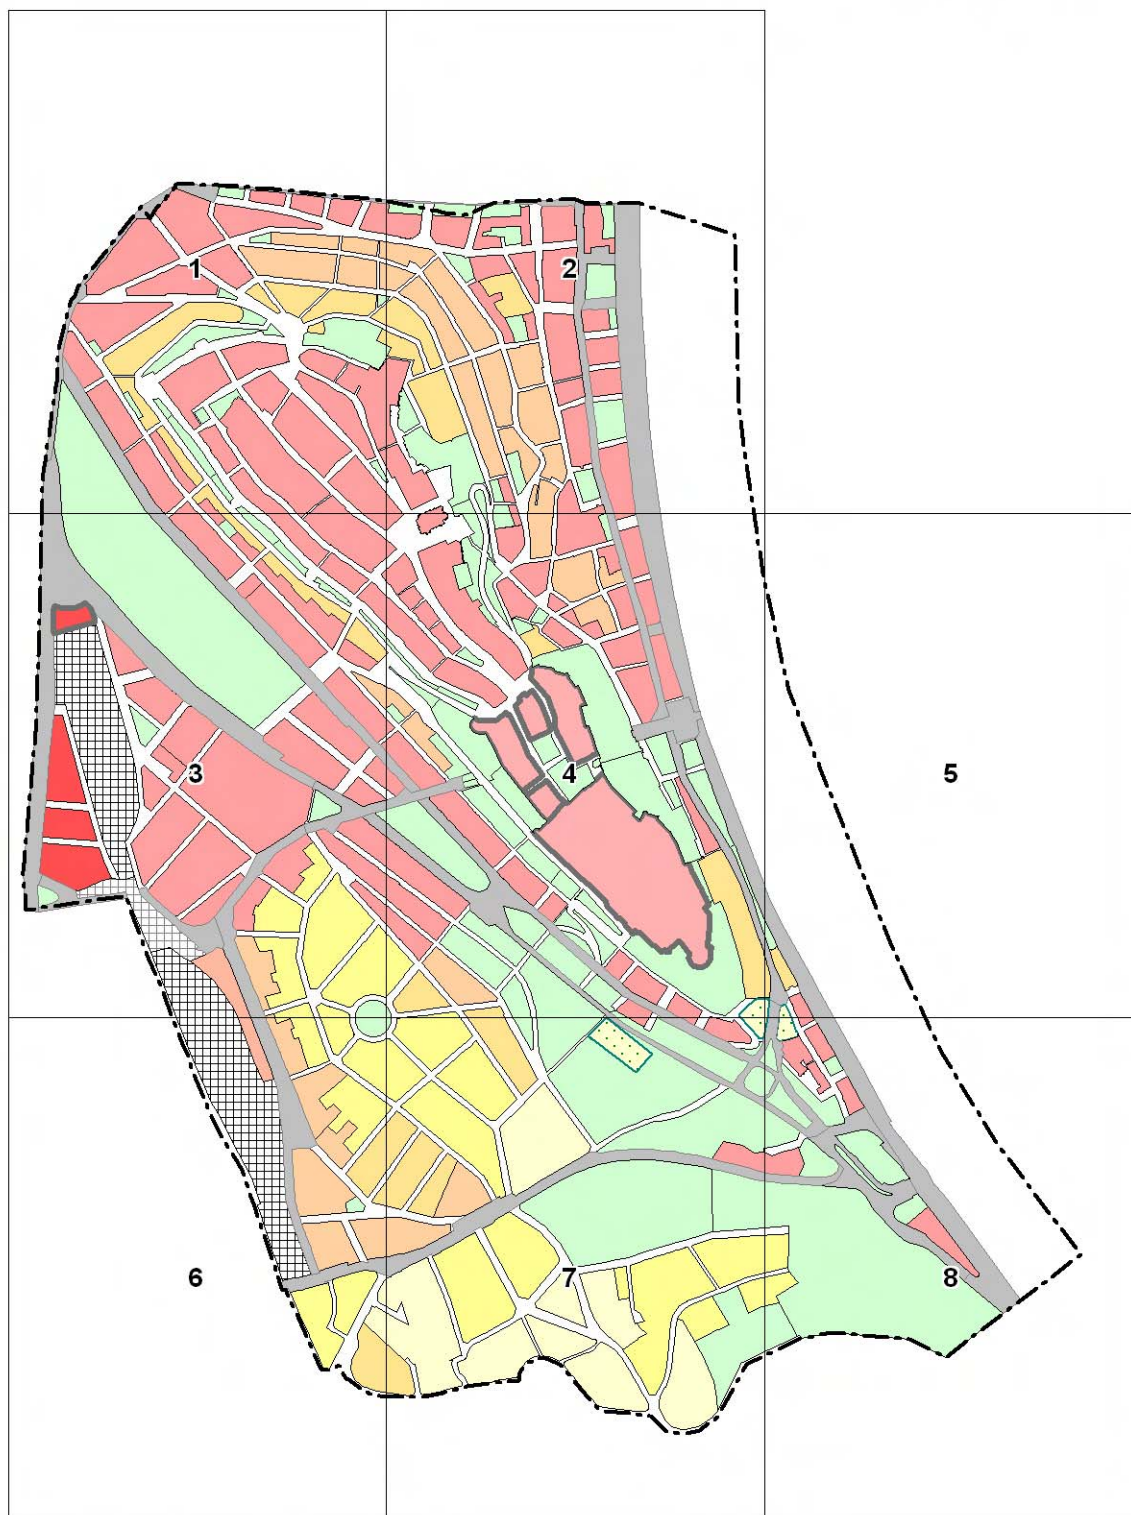

EL: A TERV A BÜ-HÉLY ZRT. SZELLEMI TULAJDONA, VEDELMET A 71/1978. II. 1. MT. RENDELET SZERVEZTA

MŰ - HELY ZRT.

Tervező és Tanácsadó
Zártkörű Részvénytársaság
1065 Budapest,
Bajcsy-Zsilinszky út 31.



A BUDAVÁRI ÖNKORMÁNYZAT KÉPVISELŐ-TESTÜLETÉNEK
16/2000. (VIII. 15.) KT. RENDELETÉVEL JÓVÁHAGYOTT,
TÖBBSZÖRÖSEN MÓDOSÍTOTT
BUDAPEST I. KERÜLETI ÉPÍTÉSI SZABÁLYZAT (KÉSZ)

Készült az állami alapadatok felhasználásával.

ÖVEZETI TERV			LEPTET: 1:4000
TERVEZŐ	TERVEZŐ	V.G.	DATUM
Erdei Gyula	Dr. Nagy Béla	Dr. Nagy Béla	2012. február

A TERVEN EGYEN ÁBRÁZOLT ADATOK TÁJÉKOZTATÓ JELLEGŰEK, A MÉRÉSEK A HELYSZÍNEN ELLENŐRZENDŐK!

