



BALATONKERESZTÚR KÖZSÉG TELEPÜLÉSTERVEZÉSI TERVE

BELTERÜLET SZABÁLYOZÁSI TERV

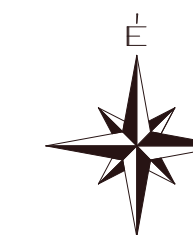


M=1:2000

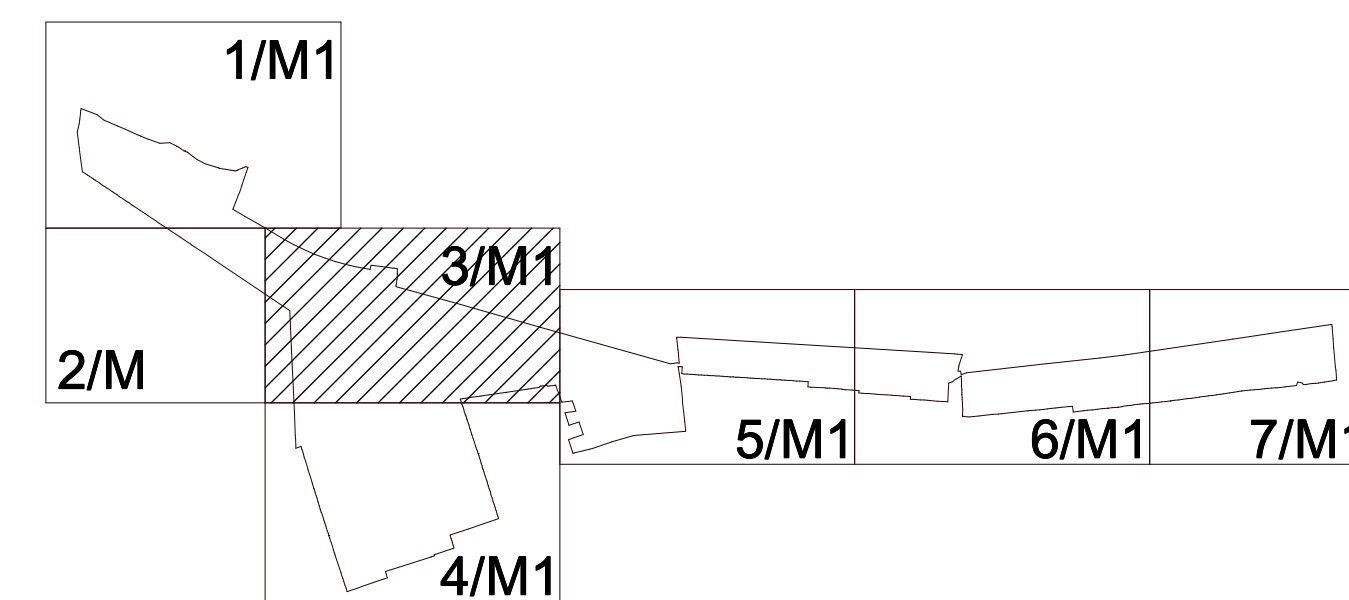

MEGJEGYZÉS:
- JELMAGYARÁZATOT AZ 1/M1 JELŰ TERVLAP TARTALMAZZA
- KÉSZÜLT AZ ÁLLAMI ALAPADATOK FELHASZNÁLÁSÁVAL

JÓVÁHAGYVA:
A 7/2004. (I. 30.) SZÁMÚ ÉS A
16/2006 (VIII. 23.) SZÁMÚ ÖNKORMÁNYZATI
RENDELETTEL

MÓDOSULT:
A 9/2009. (VI. 25.) SZÁMÚ ÖNKORMÁNYZATI
RENDELETTEL

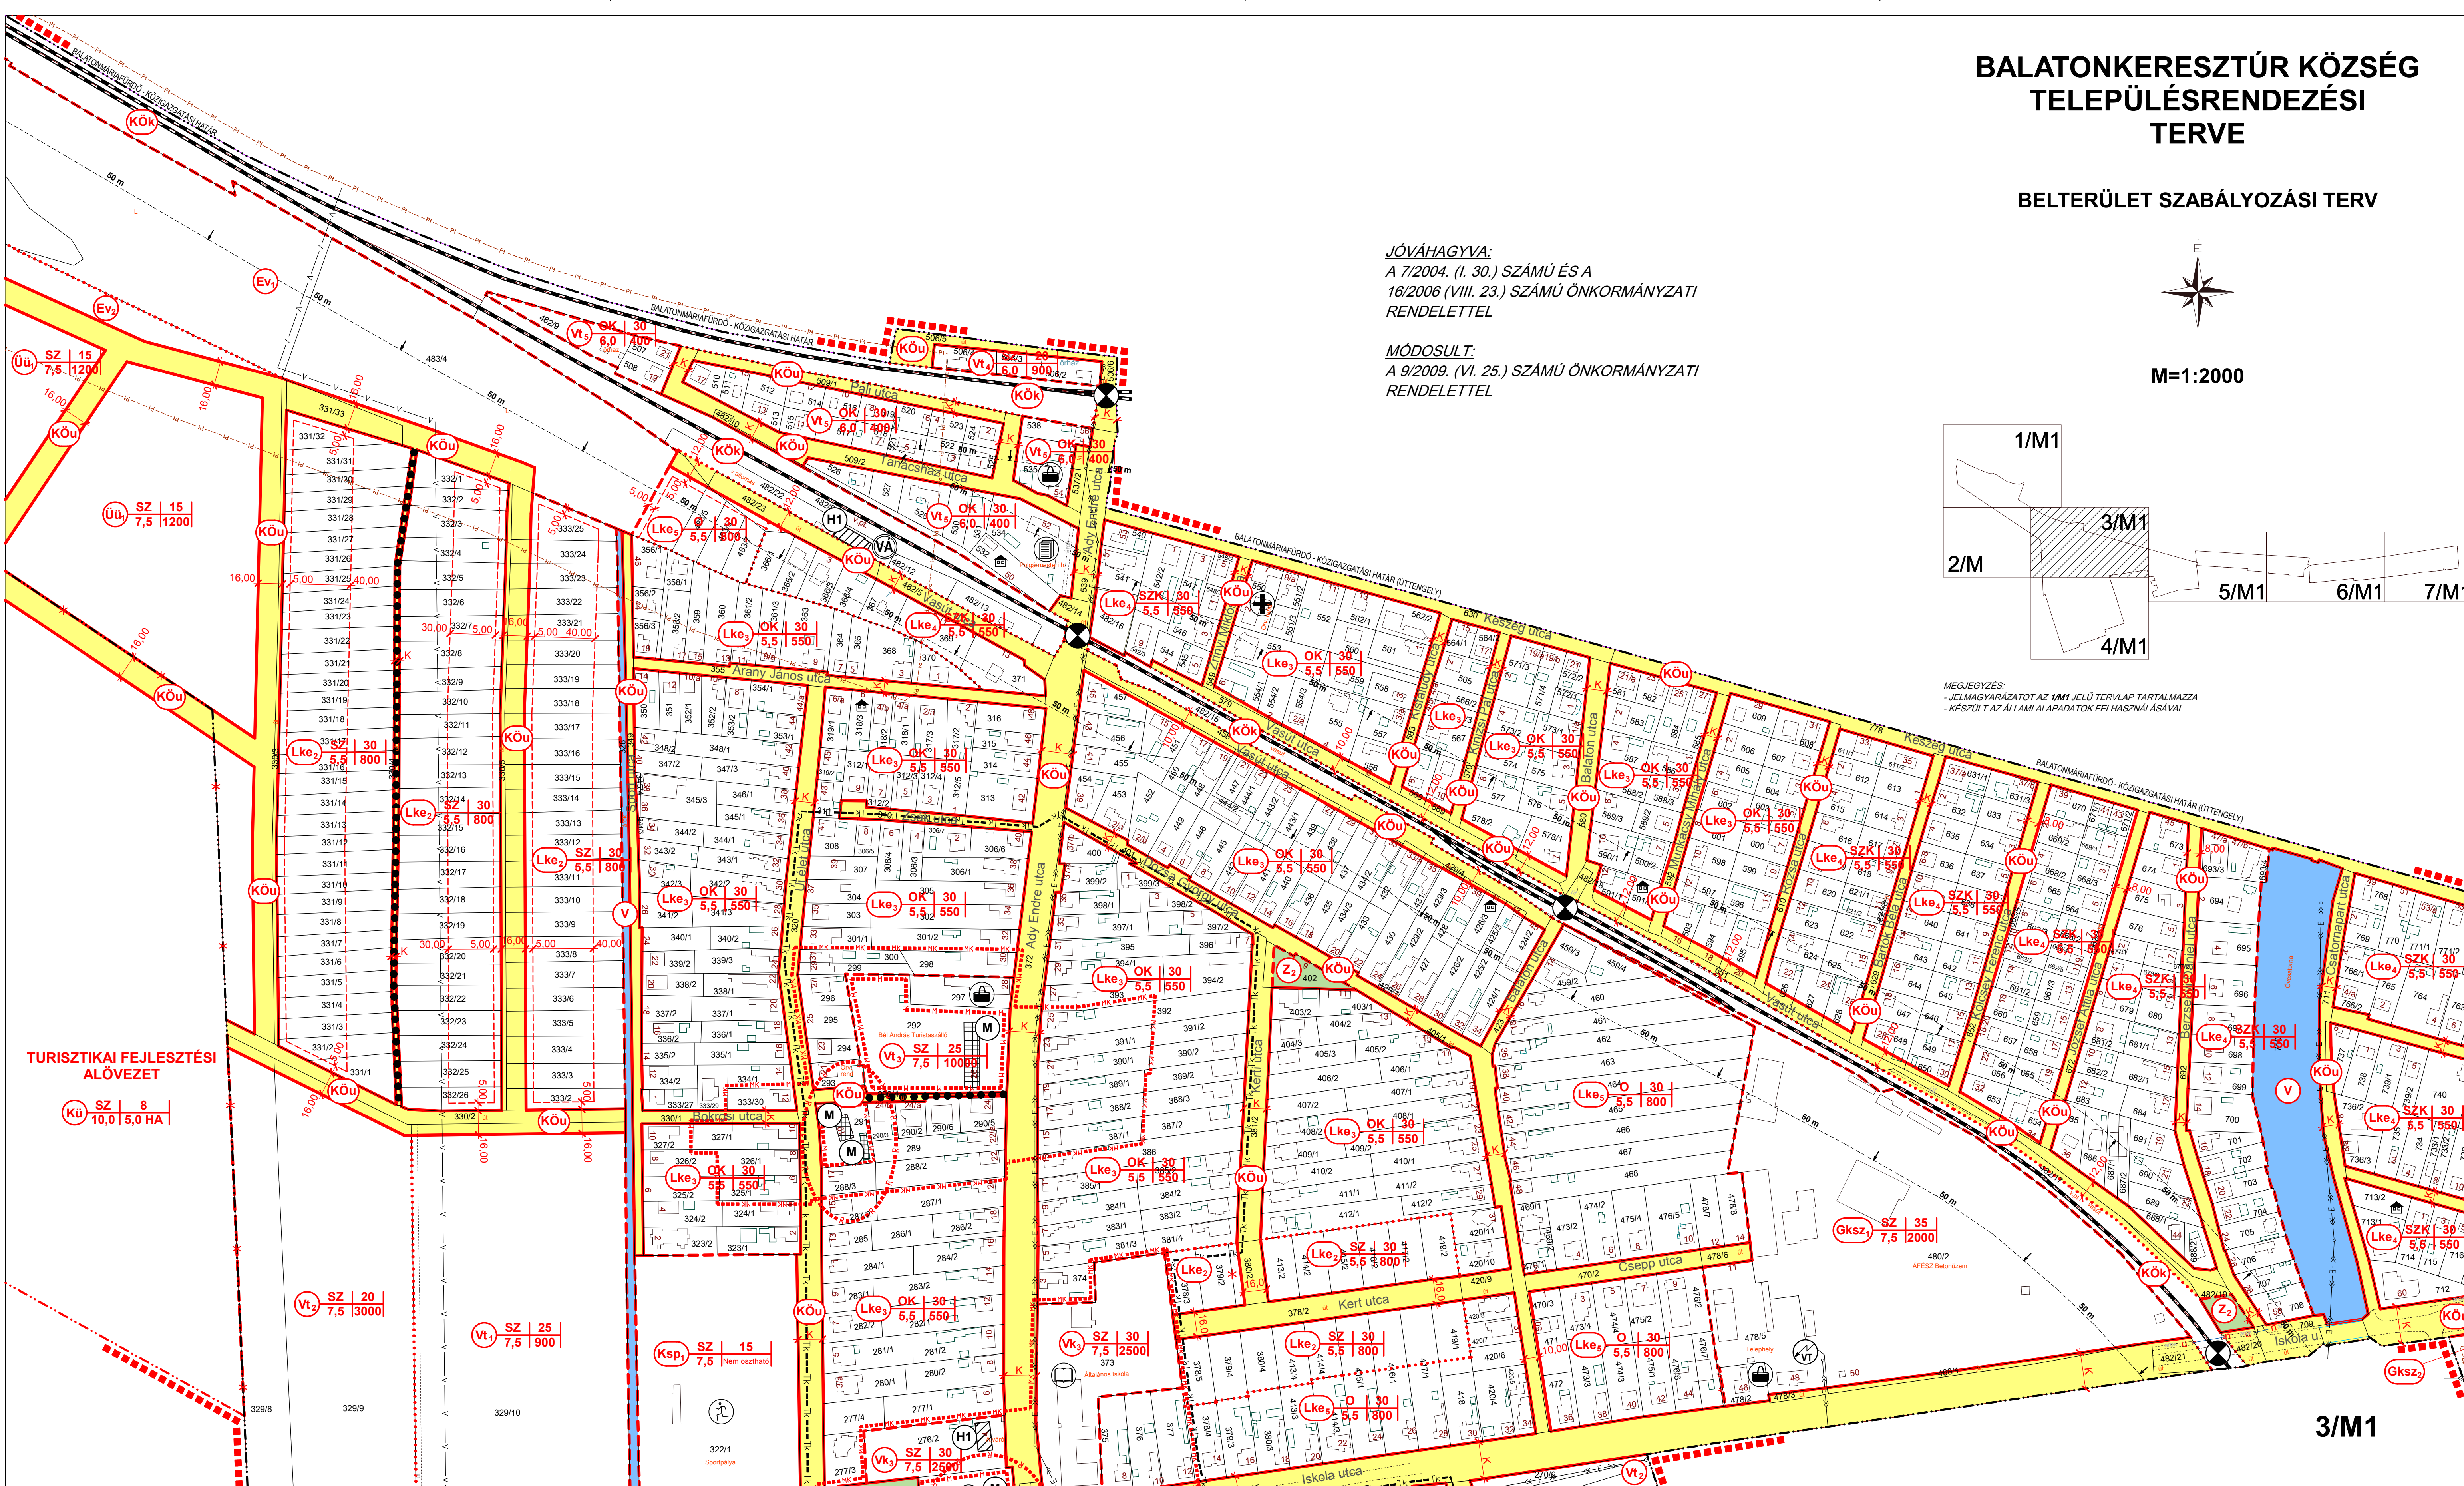

TURISZTIKAI FEJLESZTÉSI
ALÖVEZET

Kü SZ 8
10,0 5,0 HA

Vt₂ SZ 20
7,5 3000

Vt₁ SZ 25
7,5 900

Ksp₁ SZ 15
7,5 (nem osztható)

Vk₃ SZ 30
7,5 12500

Lke₂ SZ 30
5,5 800

Lke₃ SZ 30
5,5 800

Gks₂ SZ 35
7,5 2000

3/M1