


BALATONMÁRIAFÜRDŐ KÖZSÉG  
TELEPÜLÉSTERVEZÉSI  
TERVE



BELTERÜLET SZABÁLYOZÁSI TERV

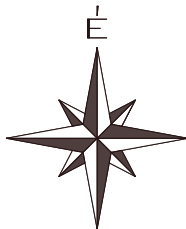

M=1:2000

JÓVÁHAGYVA:  
A 4/2004. (III. 31.) SZÁMÚ ÖNKORMÁNYZATI  
RENDELETTEL

MÓDOSÍTVA:  
A 13/2004. (VIII. 6.), 13/2005 (IX.28.), 4/2005. (XII.28.)  
ÉS A 23/2010. (XII.17.) SZÁMÚ ÖNKORMÁNYZATI  
RENDELETEKKEL

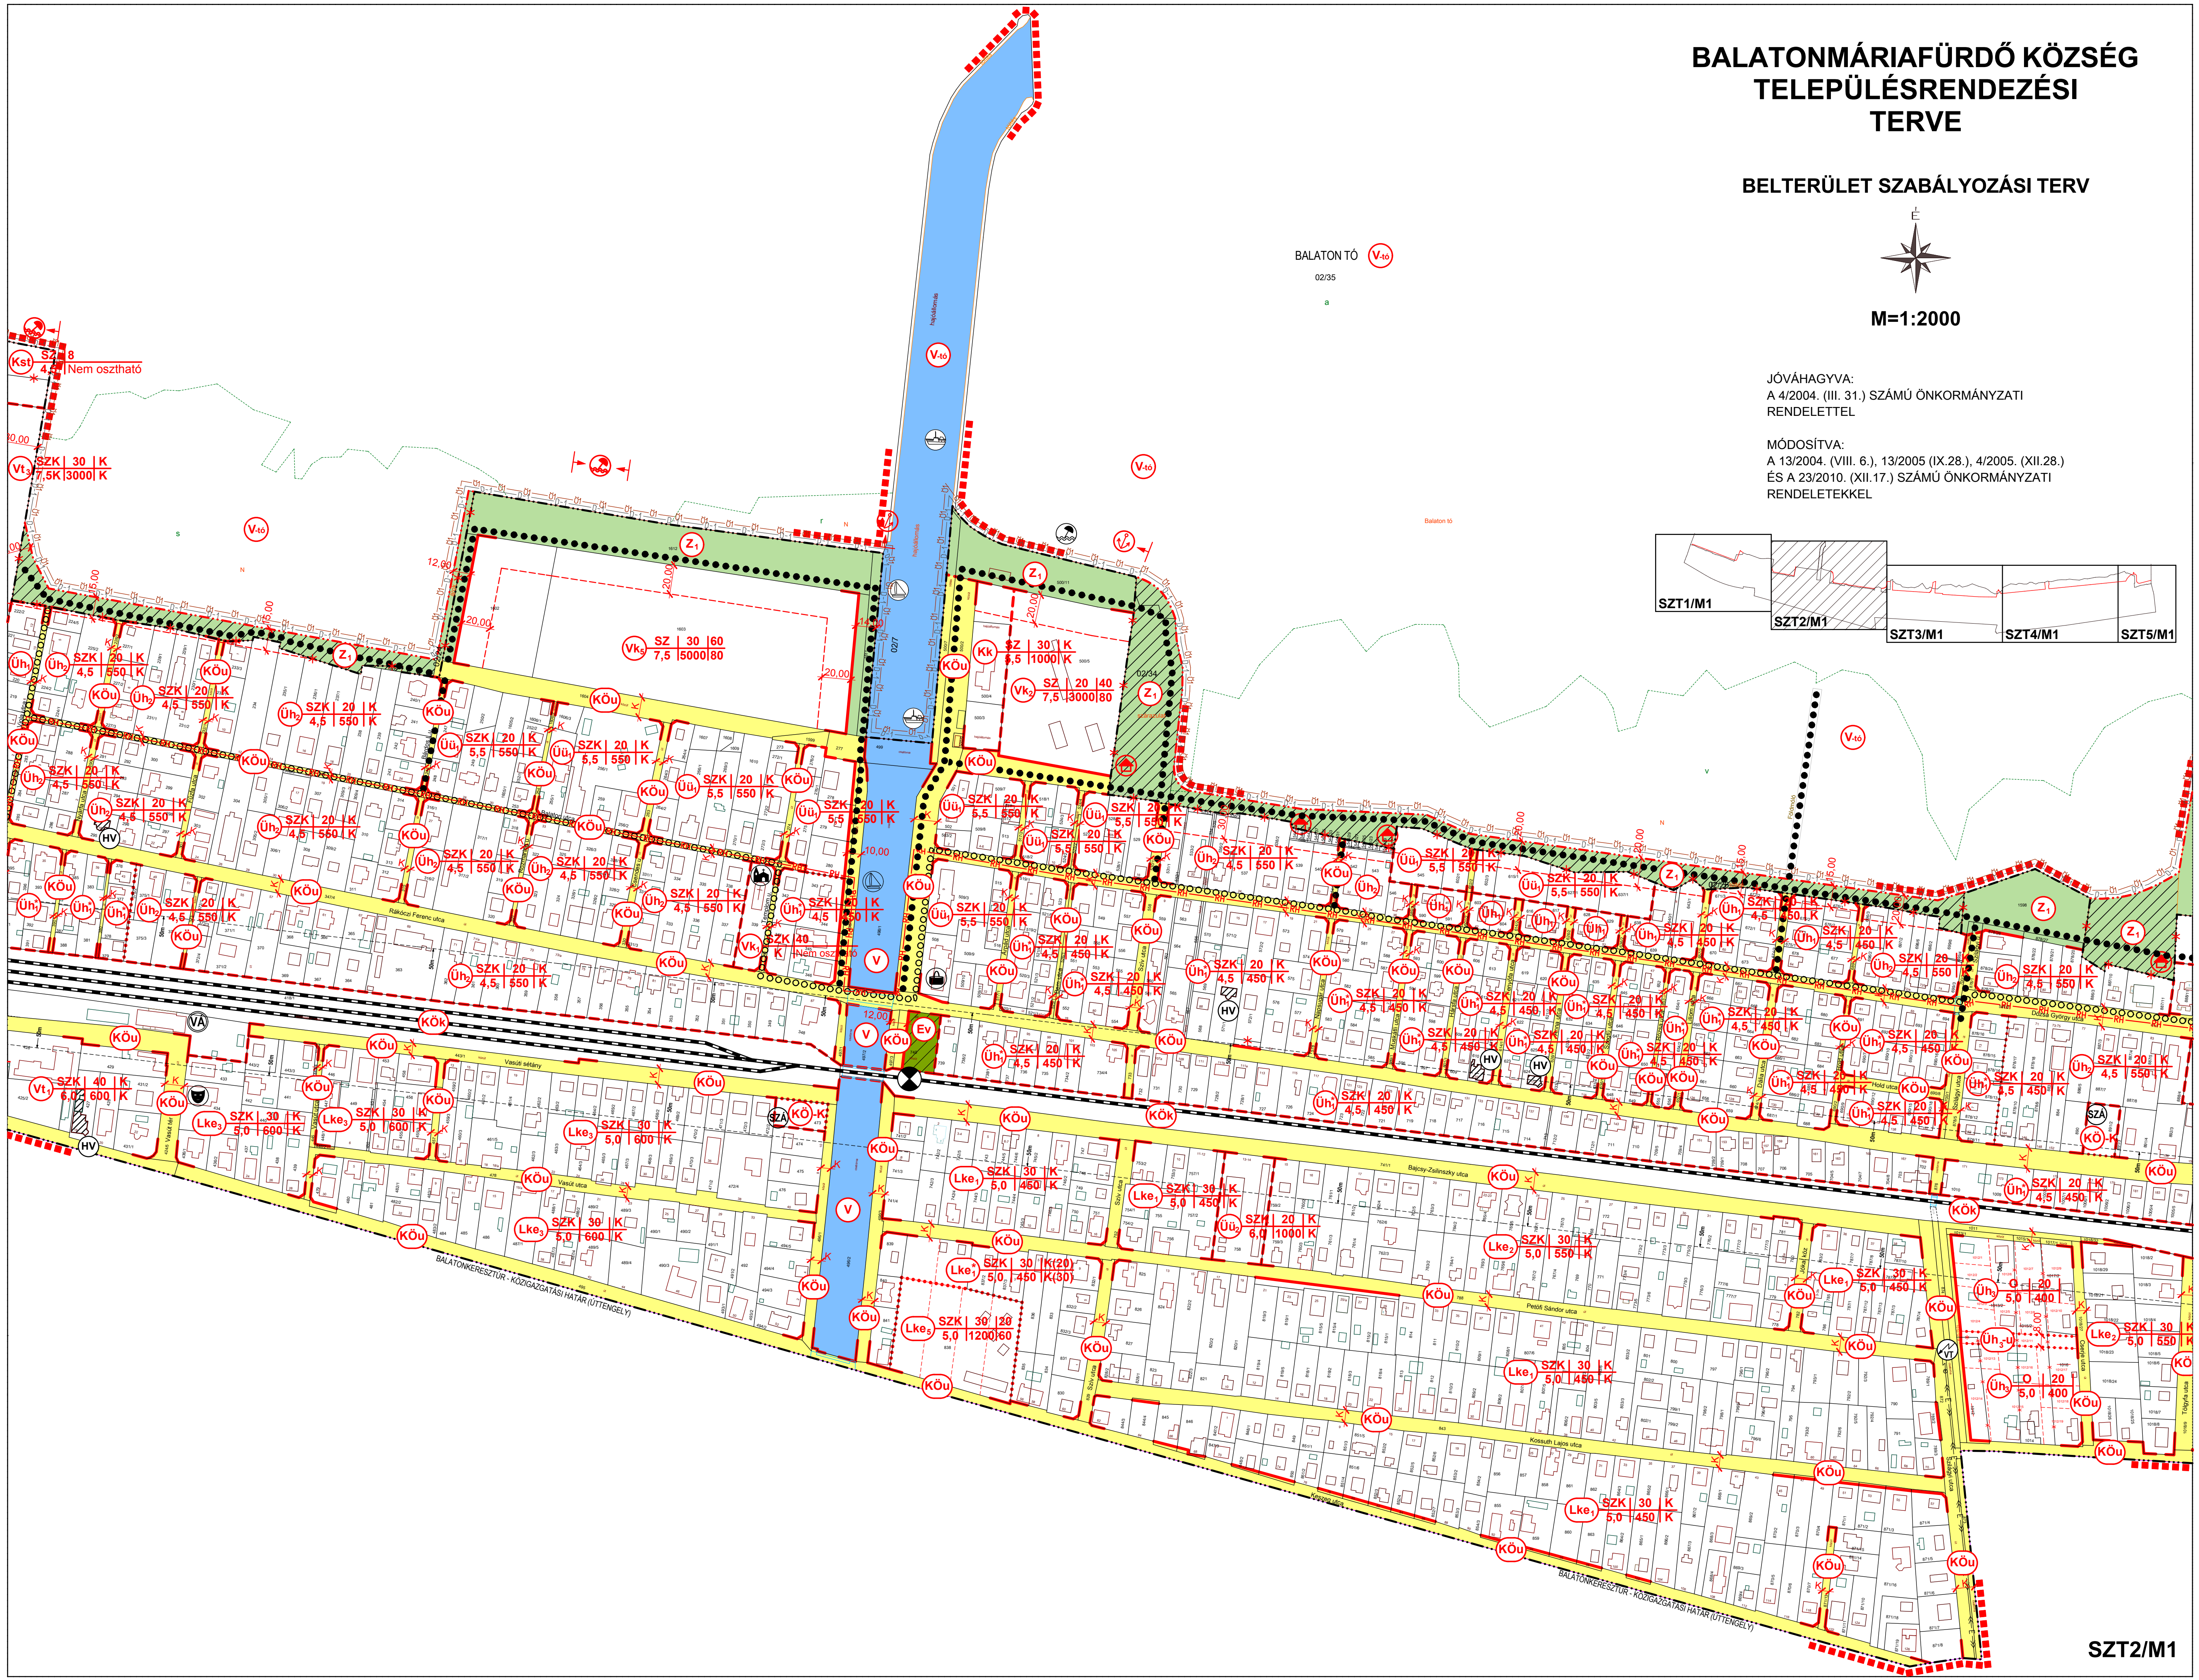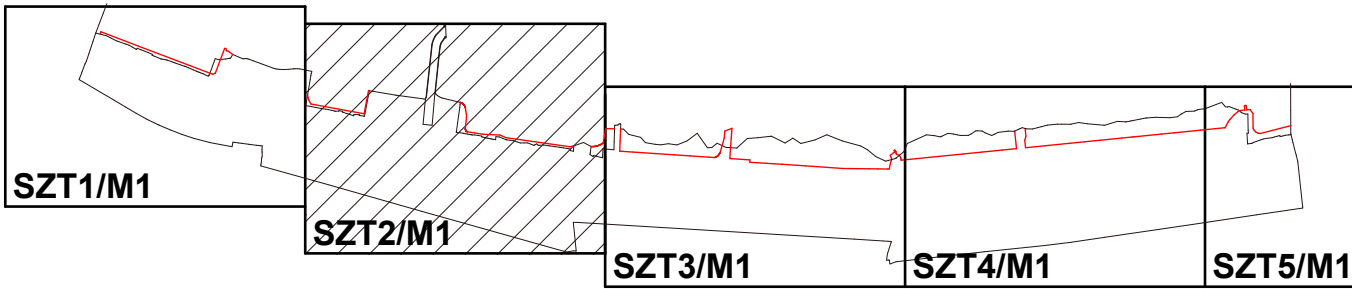

SZT2/M1