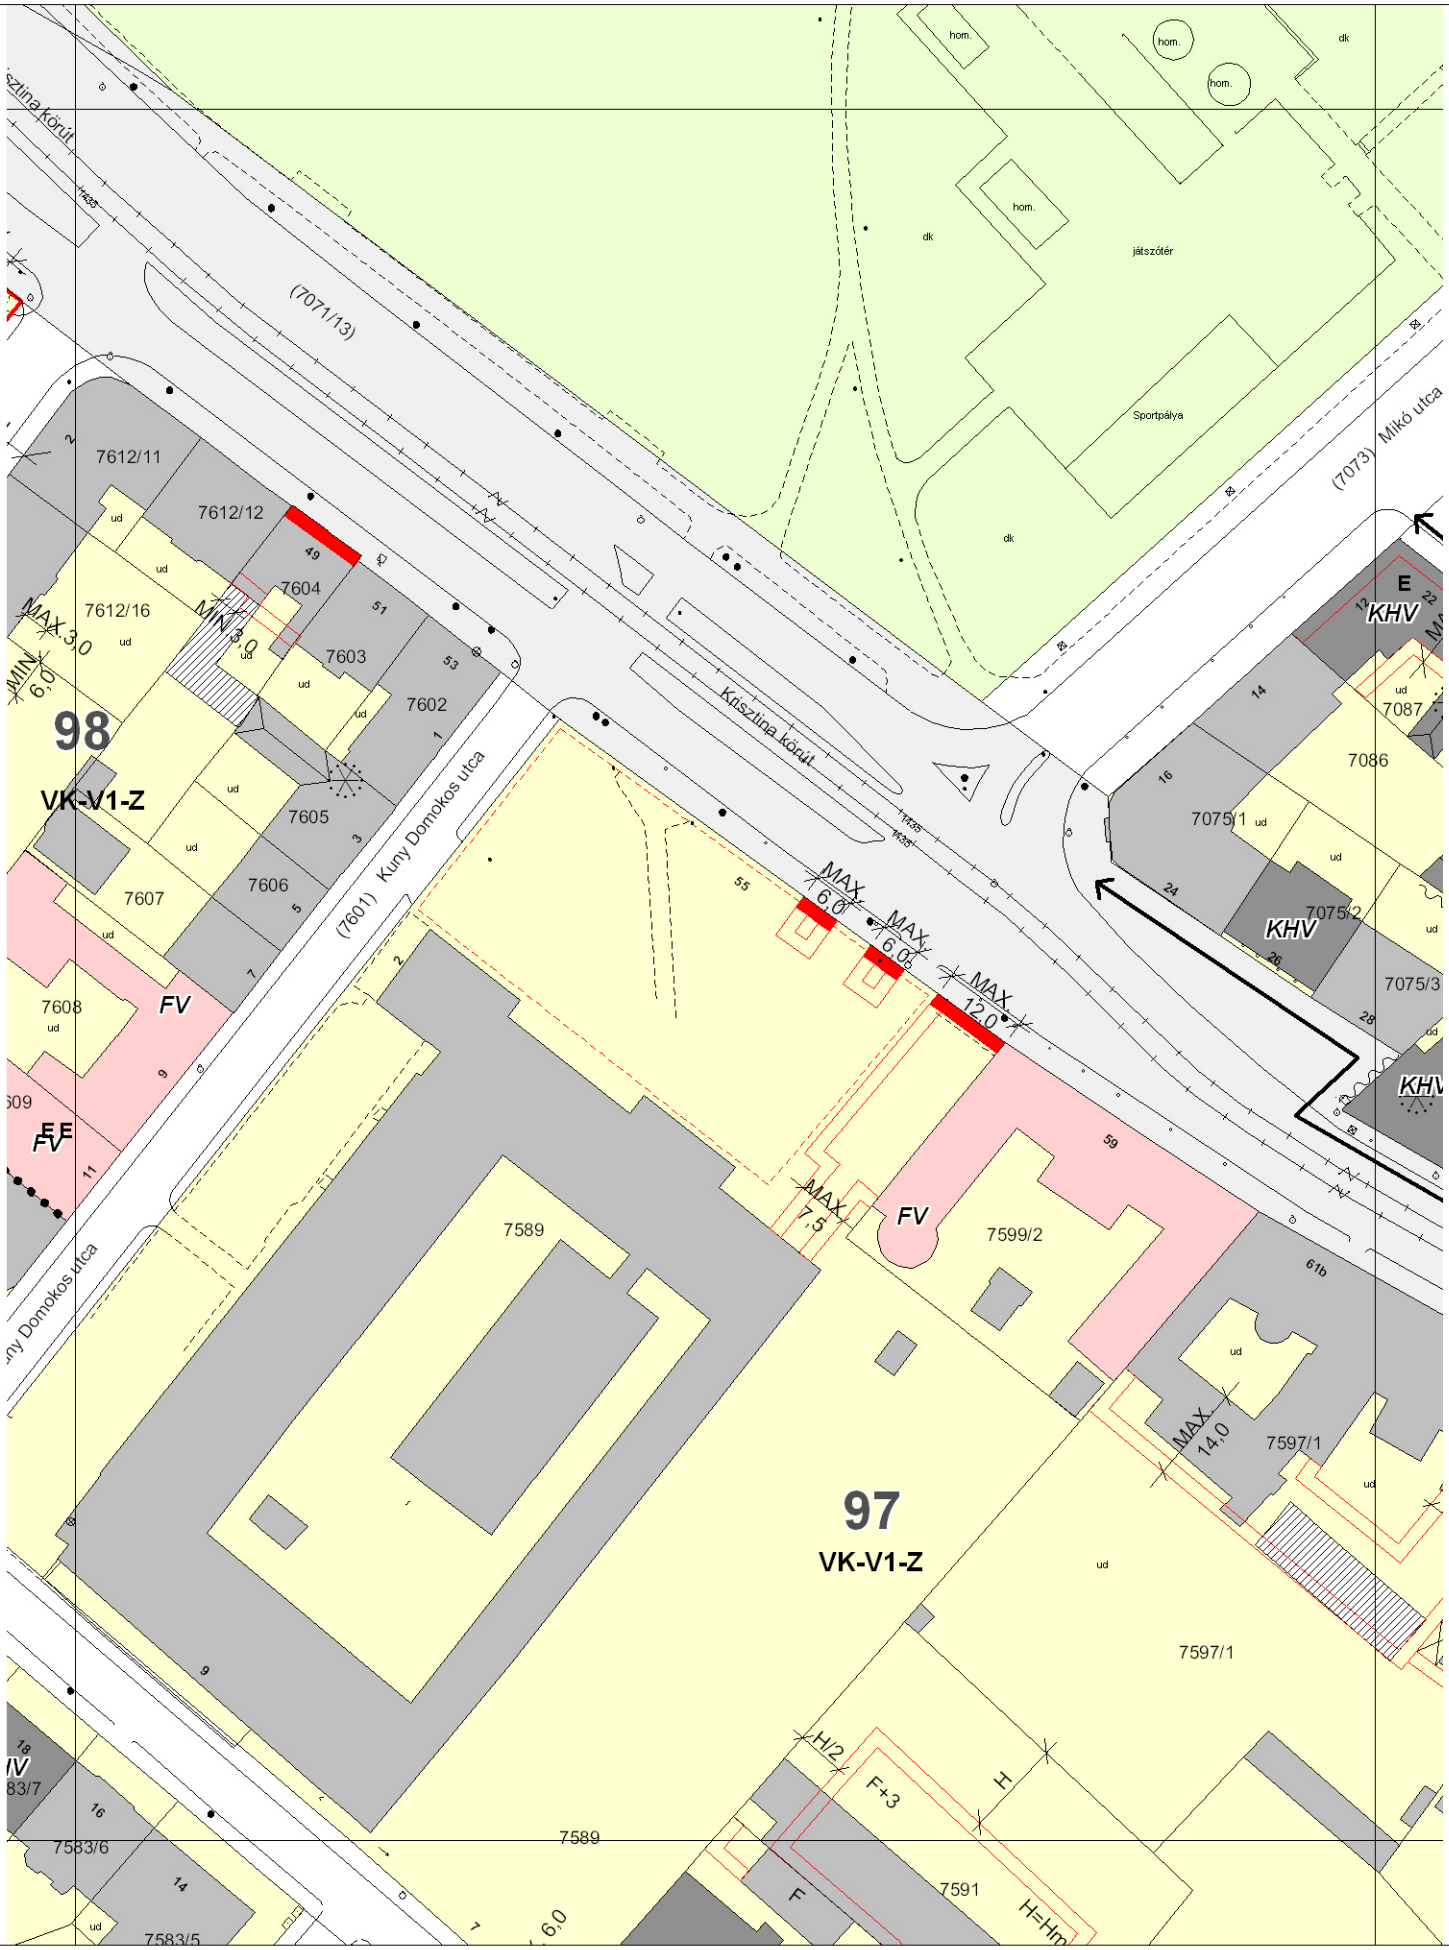

MŰ - HELY ZRT.

Tervező és Tanácsadó
Zártkörű Részvénytársaság
1065 Budapest,
Bajcsy-Zsilinszky út 31.

A BUDAVÁRI ÖNKORMÁNYZAT KÉPVISELŐ-TESTÜLETÉNEK 16/2000. (VIII.15.) KT. RENDELETÉVEL JÓVÁHAGYOTT, TÖBBSZÖRÖSEN MÓDOSÍTOTT BUDAPEST I. KERÜLETI ÉPÍTTÉSI SZABÁLYZAT (KÉSZ) SZABÁLYOZÁSI TERV

36

MŰ - HELY ZRT. Tervező és Tanácsadó Zártkörű Részvénytársaság 1065 Budapest, Bajcsy-Zsilinszky út 31.	**A BUDAVÁRI ÖNKORMÁNYZAT KÉPVISELŐ-TESTÜLETÉNEK 16/2000. (VIII.15.) KT. RENDELETÉVEL JÓVÁHAGYOTT, TÖBBSZÖRÖSEN MÓDOSÍTOTT BUDAPEST I. KERÜLETI ÉPÍTTÉSI SZABÁLYZAT (KÉSZ) SZABÁLYOZÁSI TERV**	**37**